


APTITUDE des SOLS à l'INFILTRATION des EAUX PLUVIALES

- Vert: Aptitude Bonne à l'infiltration :
-> l'infiltration est Obligatoire,
-> Dispositif d'infiltration avec ou sans surverse.
- Vert 2: Aptitude Moyenne à l'infiltration, mais :
-> Grande Surface Disponible,
-> Absence de Risque à l'Avant,
-> Dispositif d'infiltration obligatoire avec surverse.
- Orange: Aptitude Moyenne à l'infiltration :
-> L'infiltration doit être envisagée, mais doit être confirmée au Permis de Construire par une étude géopédologique à la parcelle.
- si l'infiltration est possible, elle est obligatoire : Dispositif d'infiltration avec ou sans surverse obligatoire.
- si l'infiltration est impossible : Dispositif de rétention Etanche avec débit de fuite et surverse obligatoire.
- Rouge: Aptitude Mauvaise à l'infiltration (forte densité de l'urbanisation, Risques Naturels, Périmètre de Protection de Captages, ...)
-> L'infiltration des Eaux Pluviales est Déconseillée.
-> Dispositifs de Rétention Etanche avec débit de fuite et surverse obligatoire.

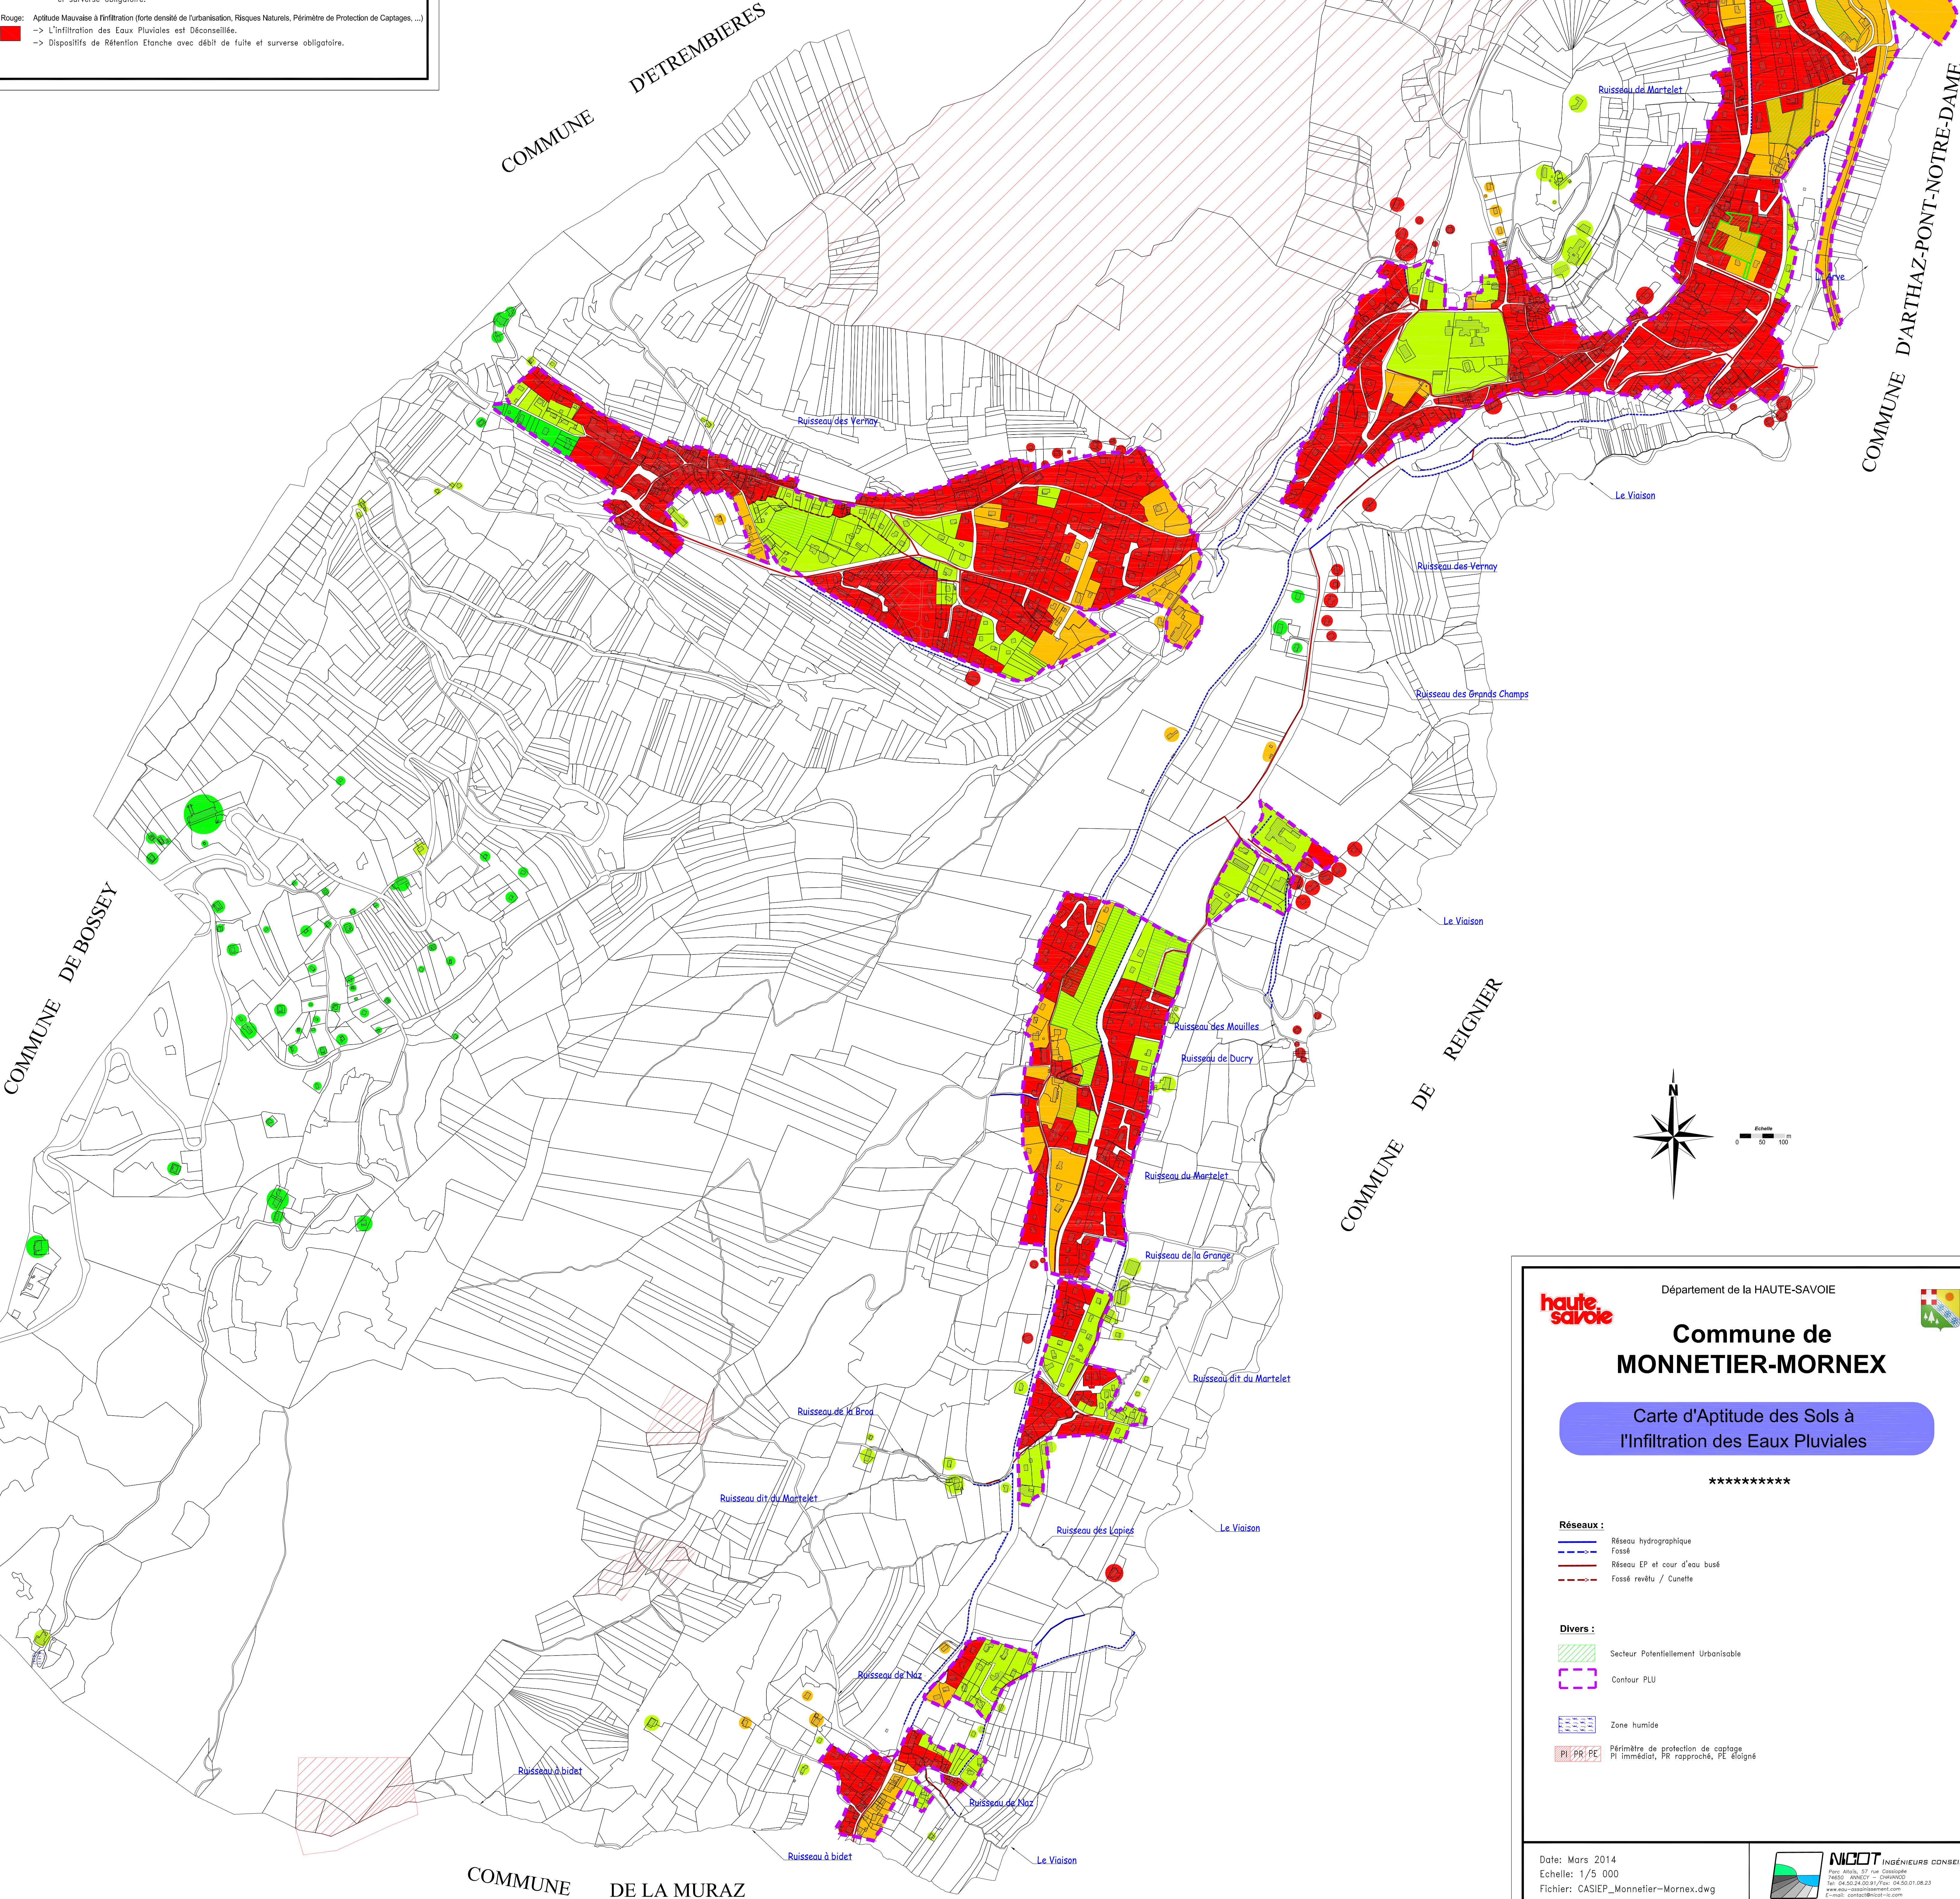

haute
savoie

Département de la HAUTE-SAVOIE



Commune de
MONNETIER-MORNEX

Carte d'Aptitude des Sols à
l'Infiltration des Eaux Pluviales

Réseaux :

- Réseau hydrographique
- Fossé
- Réseau EP et cour d'eau busé
- Fossé revêtu / Cunette

Divers :

- Secteur Potentiellement Urbanisable
- Contour PLU
- Zone humide
- Périmètre de protection de captage
PI: immédiat, PR: rapproché, PE: éloigné

Date: Mars 2014
Echelle: 1/5 000
Fichier: CASIEP_Monnetier-Mornex.dwg
Dessin: L. THOMASSON

NICOT INGÉNIEURS CONSEILS
14000 ANSEY - CHAMAROD
Tél: 04.50.24.00.91 / Fax: 04.50.01.08.23
www.nicot-conseil.fr
EAU, ASSAINISSEMENT, ENVIRONNEMENT